


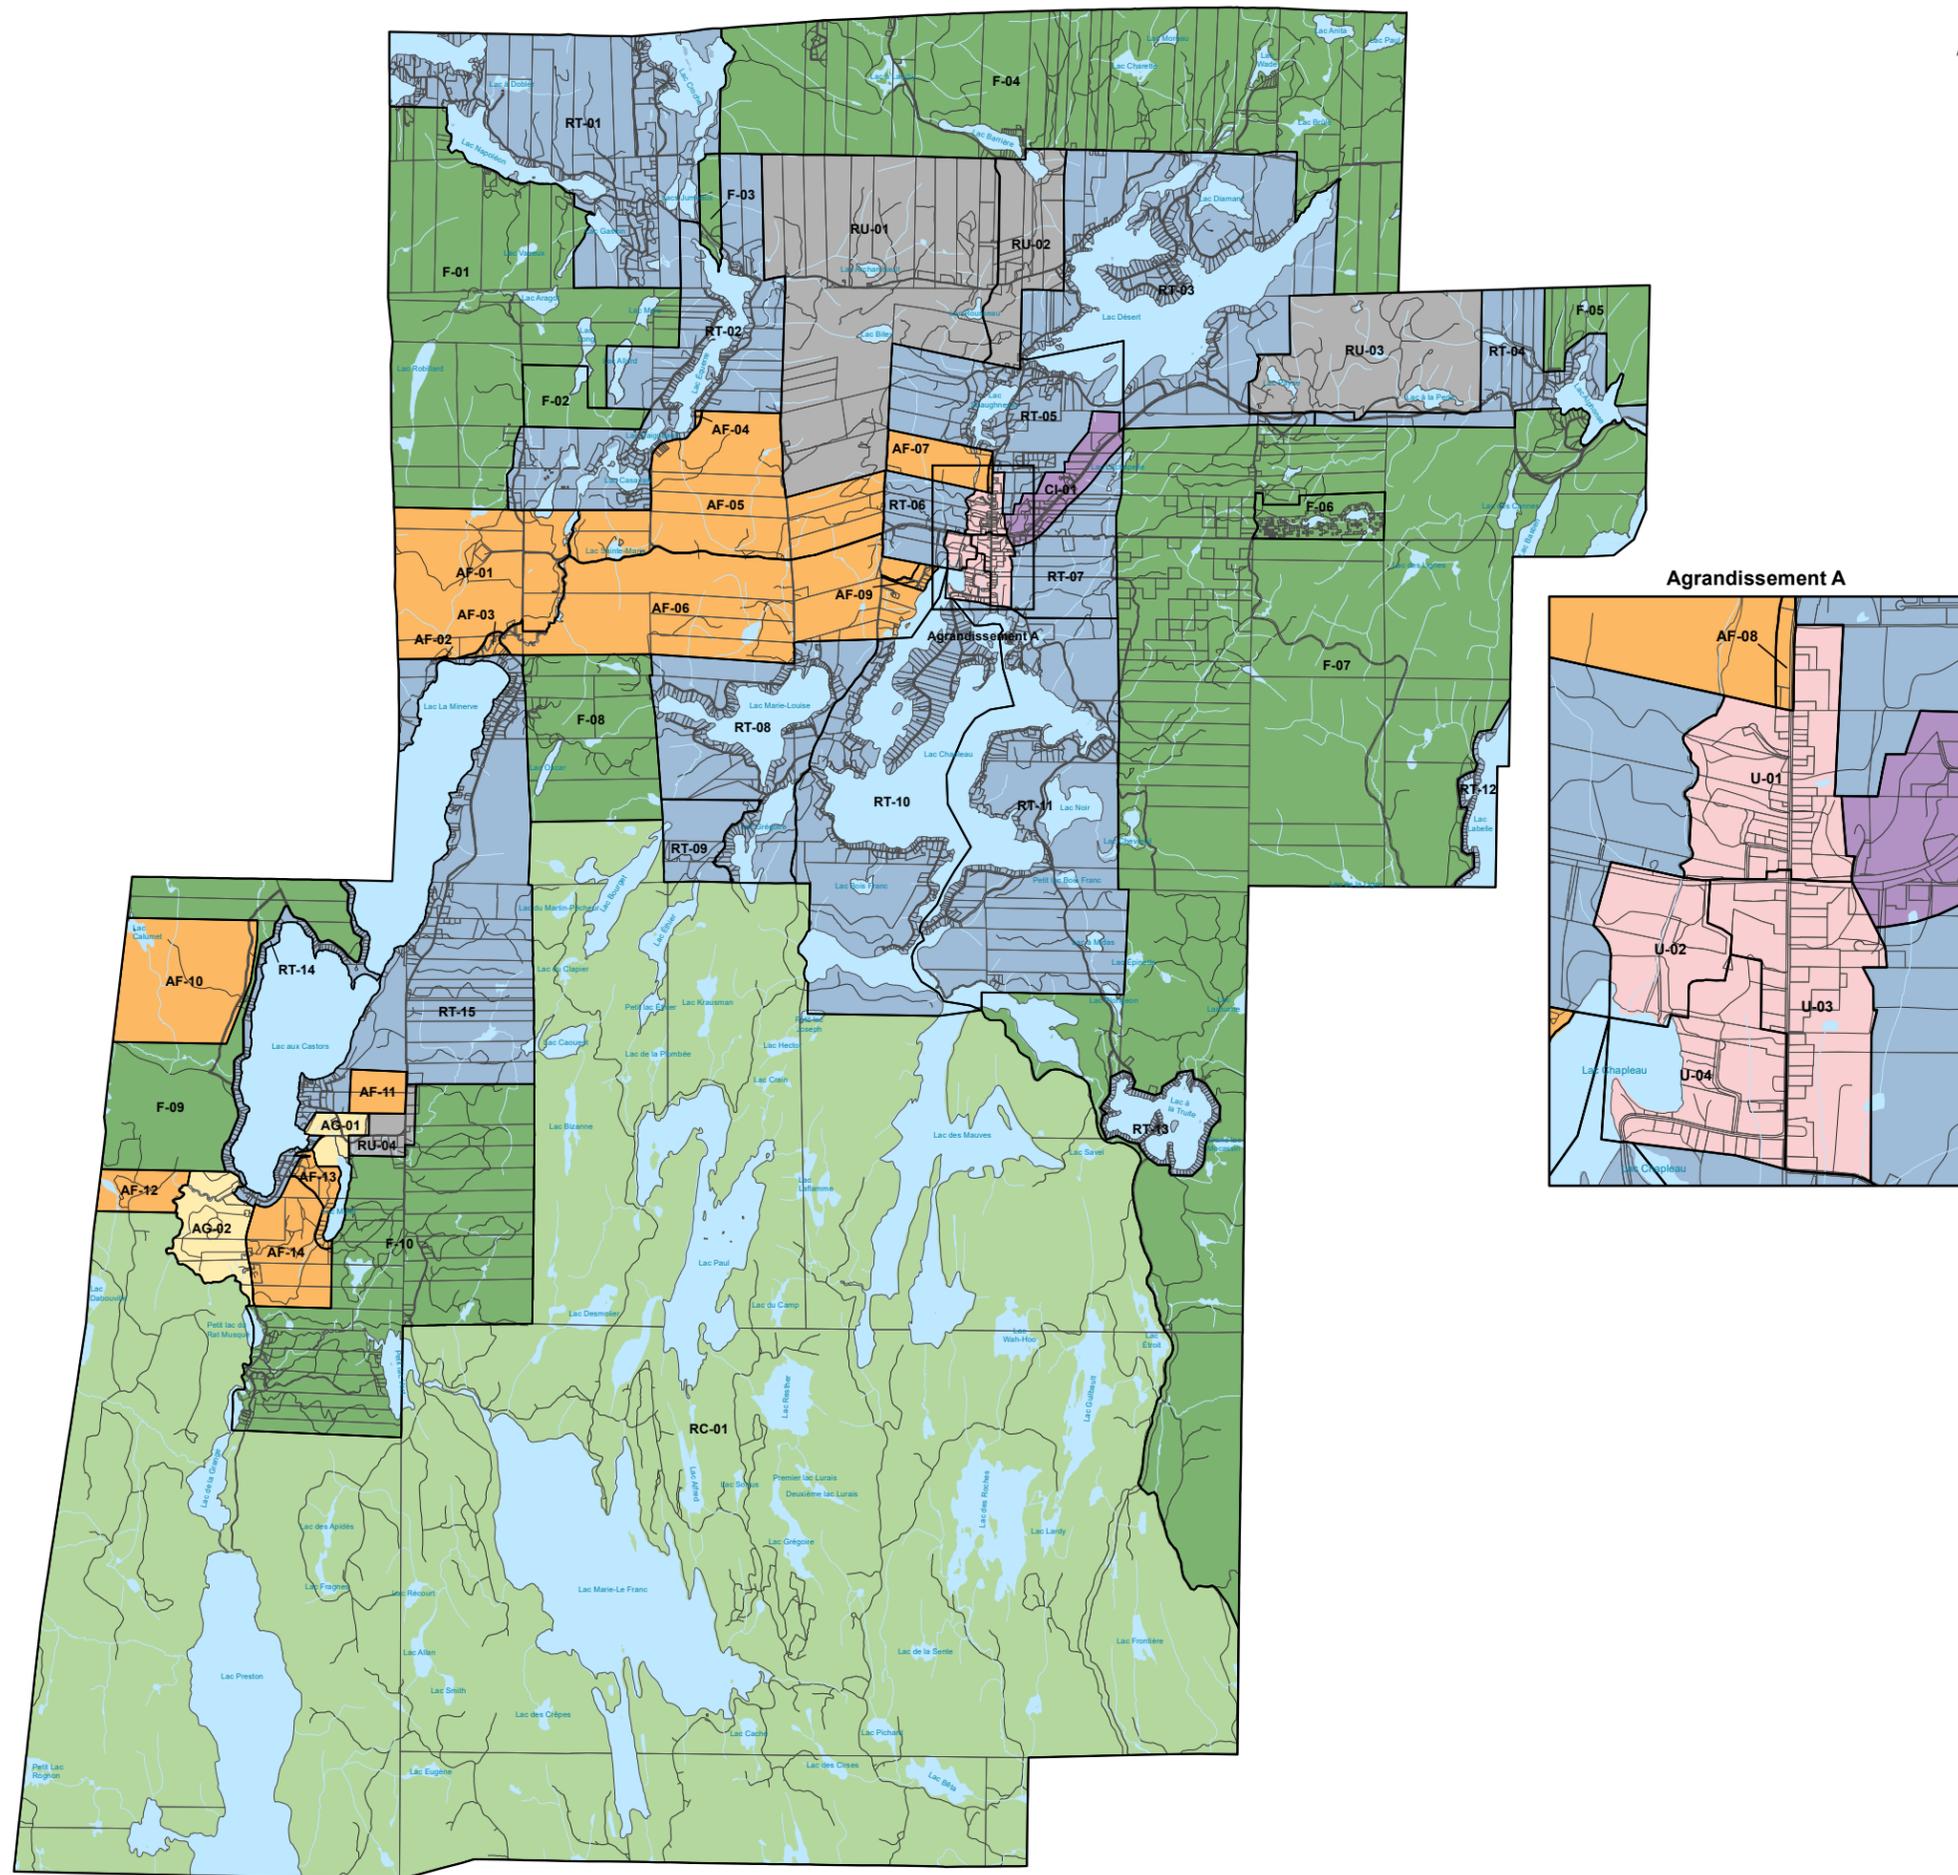

Plan de zonage

Règlement de zonage, Annexe A



Zonage

- AG : Agricole
- AF : Agroforestière
- CI : Commerce/ Industrie
- F : Forestière
- RC : Récréation et conservation
- RT : Résidentielle touristique
- RU : Rurale
- U : Urbaine (périmètre d'urbanisation)

- Lot
- Limite municipale
- Réseau routier

Hydrographie

- Cours d'eau
- Lac

Date d'entrée en vigueur : 7 août 2024

Échelle: 1 : 90 000

Source: MRC Les Laurentides

Modification au plan

N° de règlement :	Entrée en vigueur :

0 1000 2000 4000 m

